

Regelplan D IV/1r

-Nachtbaustelle-

Arbeitsstelle von kürzerer Dauer auf dem rechten Fahrstreifen einer Richtungsfahrbahn

1) 2)
60



Bauanfang
≥50 m

Z 274-56


Zugfahrzeug
≥ 7,49 to
zul. Ges.-gew.
fahrbare
Absperrtafel
mit Blinkpfeil
0 m

60

60

Z 274-56
200 m

Kleiner Blinkpfeil
300 m

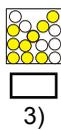

3)

Vorwarnanzeiger
mit aktivem
lichttechnischem
Informationsteil
500 m - 800 m

80



Vorwarnanzeiger
mit aktivem
lichttechnischem
Informationsteil
wenn Sicht auf
Absperrtafel
geringer als 400m

100

Z 274-60
800 m - 1200 m



100

Vorwarnblinklicht



Z 123
1200 m - 1500 m

1) kann bei 2-streifigen Richtungsfahrbahnen entfallen


2) Wiederholen bei Arbeitsstellen über 2000 m Länge im Abstand von 1000 m

3) Zusatz: in 300 m (entsprechend aktueller Vorgaben aus der StVO)

Regelplan D IV/11

-Nachtbaustelle-

Arbeitsstelle von kürzerer Dauer auf dem linken Fahrstreifen einer Richtungsfahrbahn

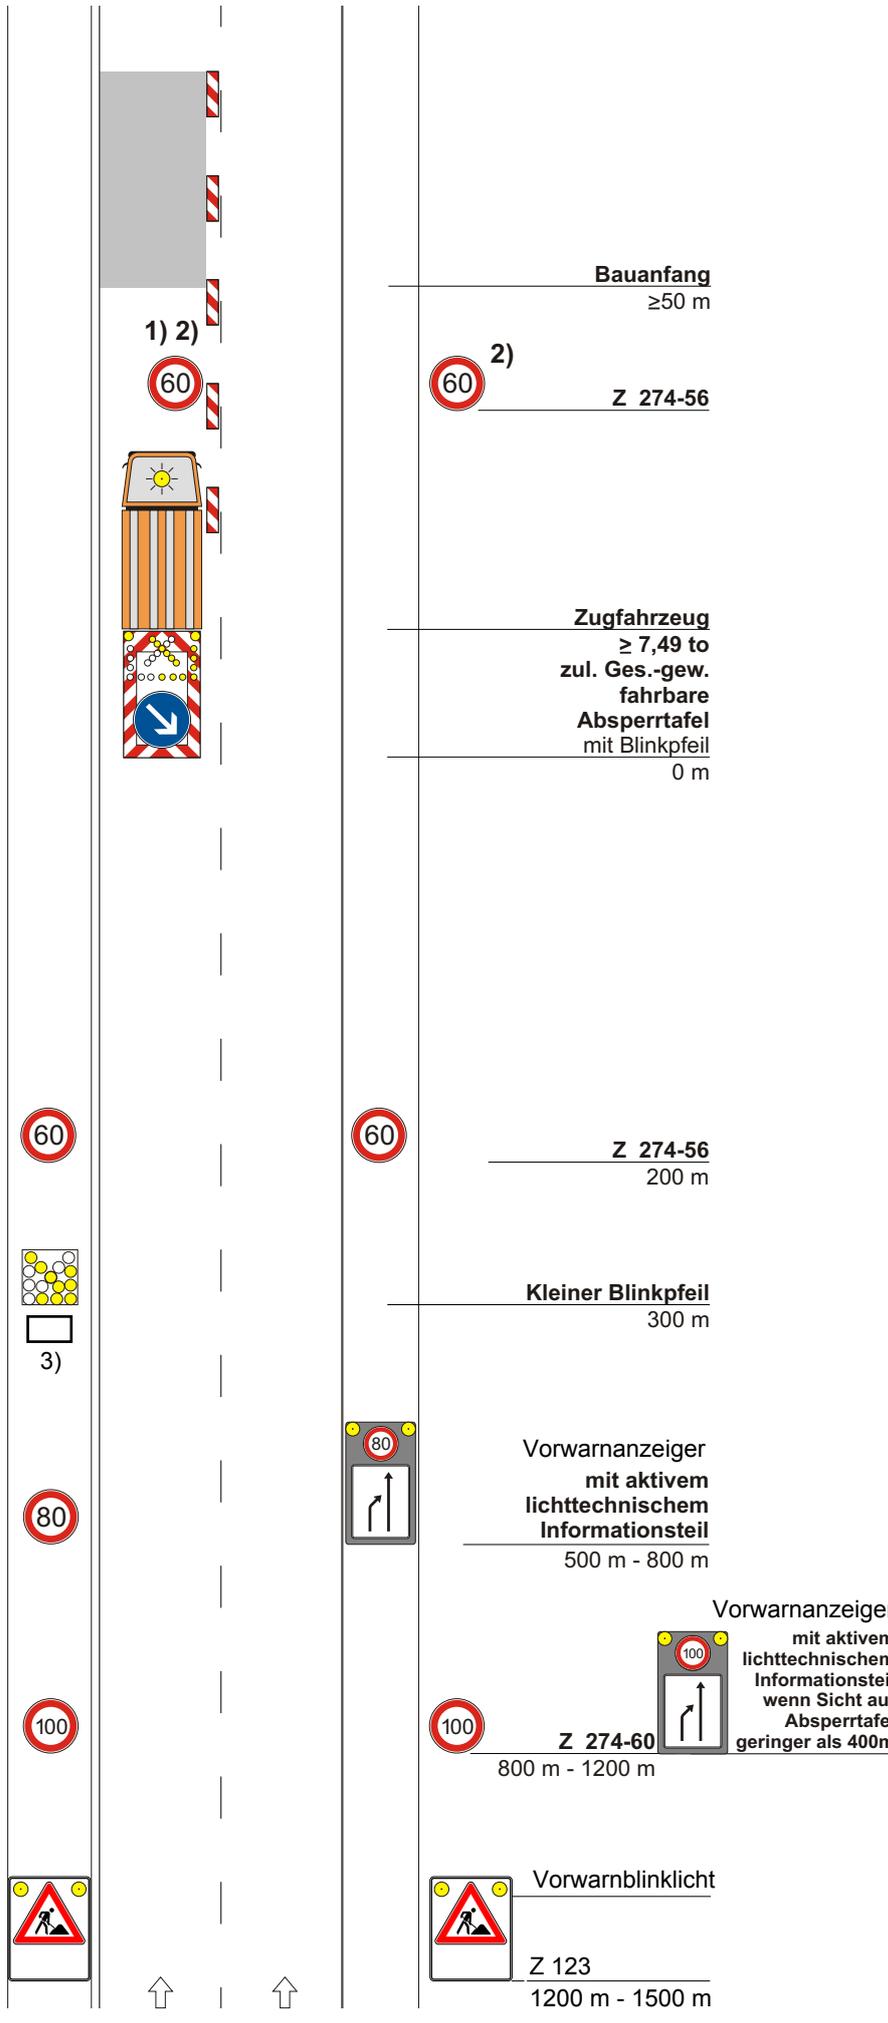

- 1) kann bei 2-streifigen Richtungsfahrbahnen entfallen
- 2) Wiederholen bei Arbeitsstellen über 2000 m Länge im Abstand von 1000 m
- 3) Zusatz: in 300 m (entsprechend aktueller Vorgaben aus der StVO)


Regelplan D IV/2

-Nachtbaustelle-

Arbeitsstelle von kürzerer Dauer bei Sperrung des mittleren und rechten Fahrstreifens einer Richtungsfahrbahn

Längsabspernung:

Leitbaken [min. 75%] unbeleuchtet
Abstand max. 18 m

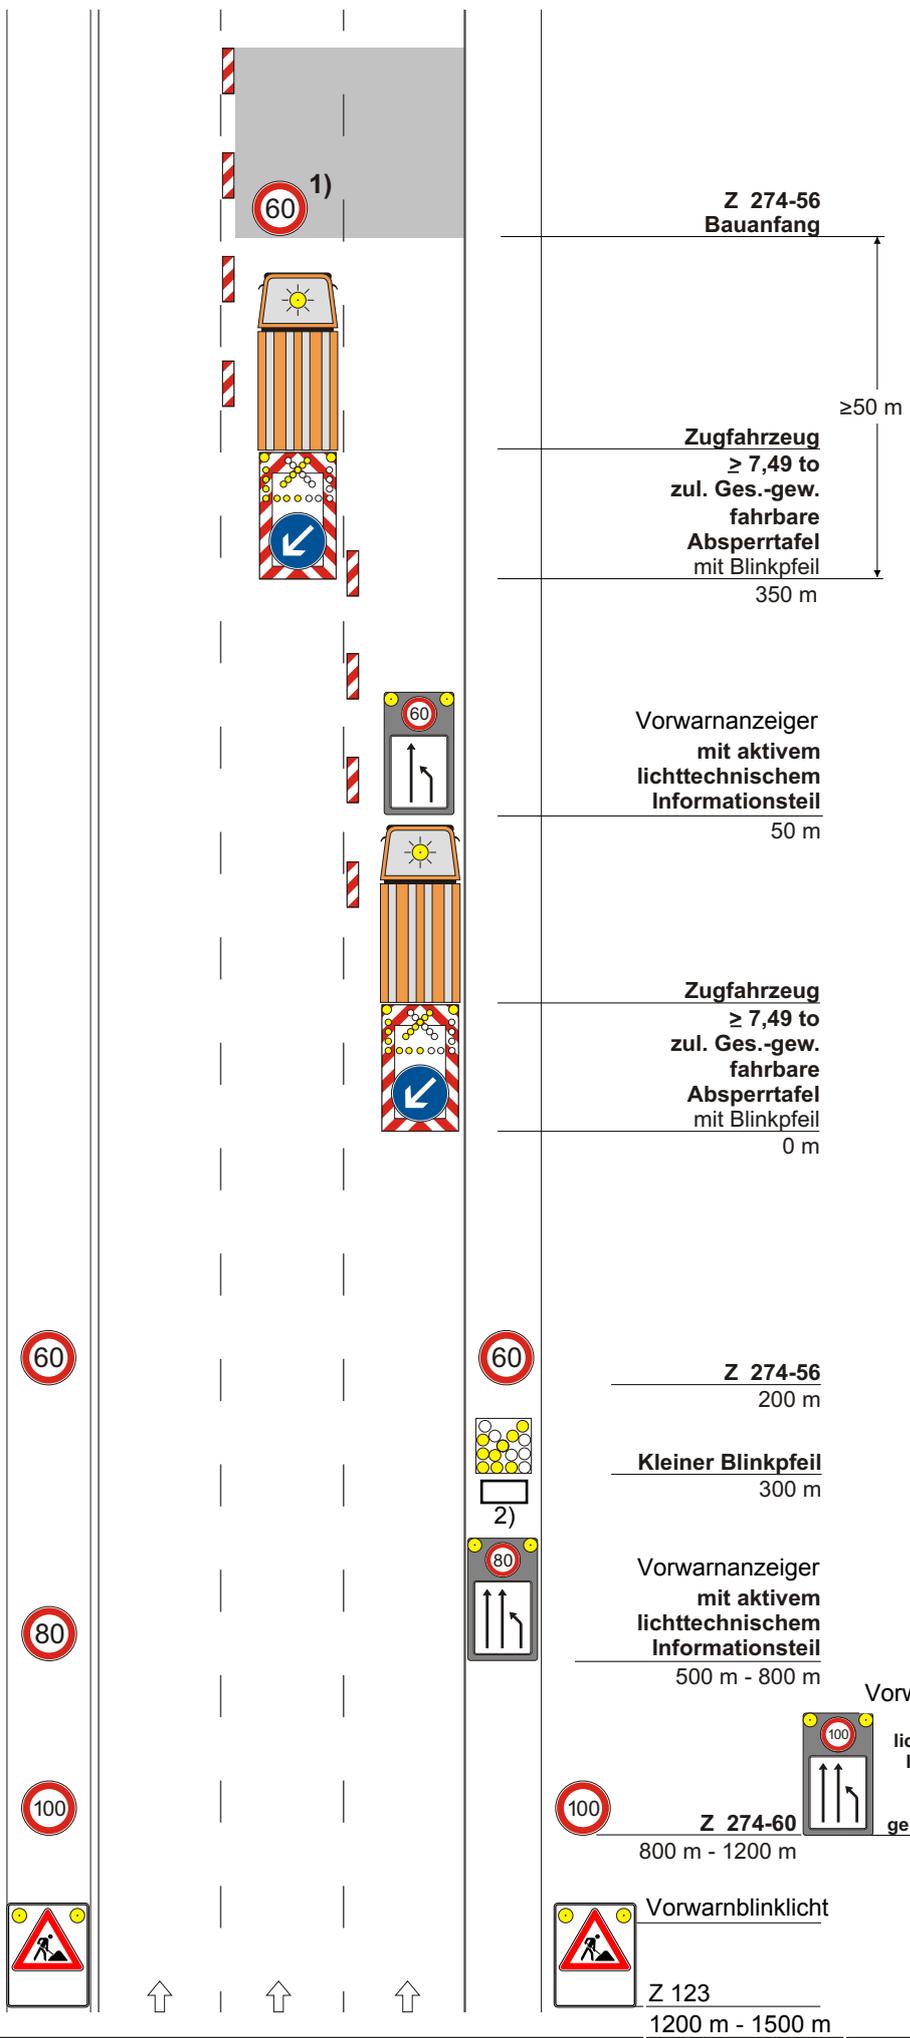

Z 274-56
Bauanfang

≥50 m

Zugfahrzeug
≥ 7,49 to
zul. Ges.-gew.
fahrbare
Absperrtafel
mit Blinkpfeil
350 m

Vorwarnanzeiger
mit aktivem
lichttechnischem
Informationsteil
50 m

Zugfahrzeug
≥ 7,49 to
zul. Ges.-gew.
fahrbare
Absperrtafel
mit Blinkpfeil
0 m

Z 274-56
200 m

Kleiner Blinkpfeil
300 m

Vorwarnanzeiger
mit aktivem
lichttechnischem
Informationsteil
500 m - 800 m

Vorwarnanzeiger
mit aktivem
lichttechnischem
Informationsteil
wenn Sicht auf
Absperrtafel
geringer als 400m

Z 274-60
800 m - 1200 m

Vorwarnblinklicht
Z 123
1200 m - 1500 m

1) Wiederholen bei Arbeitsstellen über 2000 m Länge im Abstand von 1000 m

2) Zusatz: in 300 m (entsprechend aktueller Vorgaben aus der StVO)






Regelplan D IV/3

-Nachtbaustelle-

Arbeitsstelle von kürzerer Dauer bei Sperrung des mittleren und linken Fahrstreifens einer Richtungsfahrbahn

Längsabspernung:

Leitbaken [min. 75%] unbeleuchtet
Abstand max. 18 m

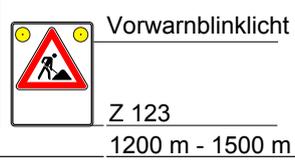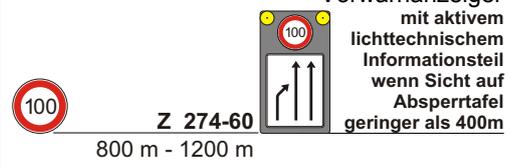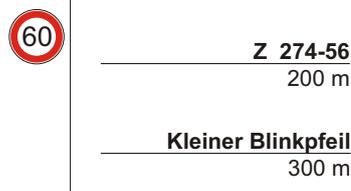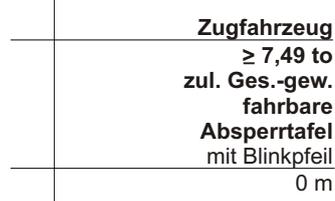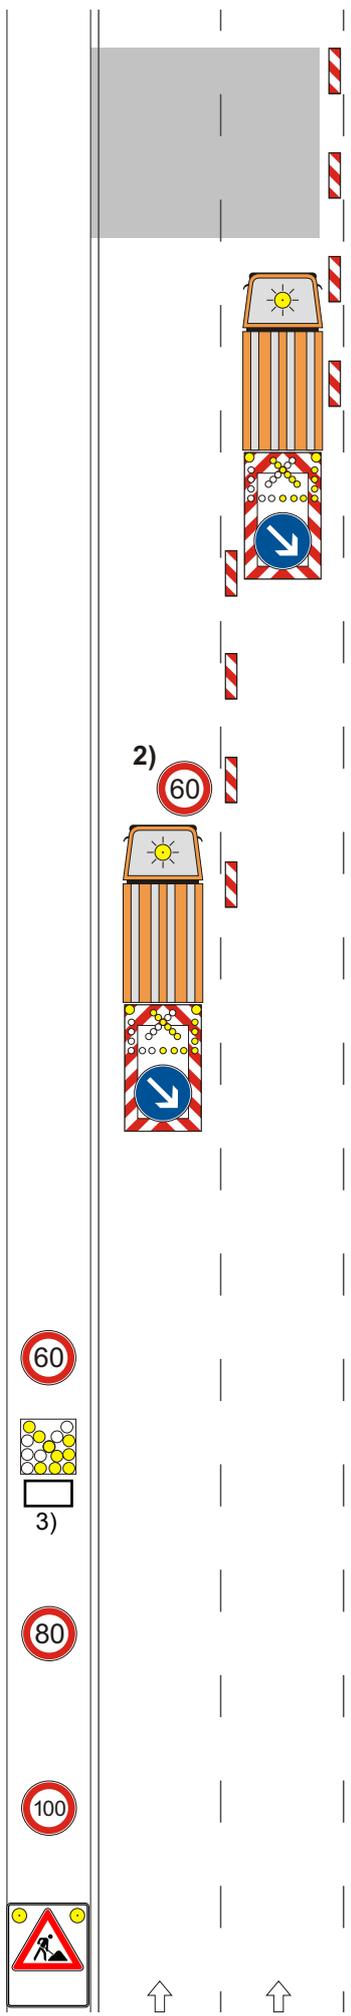

- 1) Wiederholen bei Arbeitsstellen über 2000 m Länge im Abstand von 1000 m
- 2) Auch Vorwarnanzeiger möglich
- 3) Zusatz: in 300 m (entsprechend aktueller Vorgaben aus der StVO)